



Nijmegen

Evenementen Nijmegen B.V.

t.a.v. 5.1.2e

5.1.2e

5.1.2e 5.1.2e

Postadres

Gemeente Nijmegen
Bureau Veilige en Weerbare Stad
Postbus 9105
6500 HG Nijmegen

Bezoekadres

Korte Nieuwstraat 6
6511 PP Nijmegen

14024

www.nijmegen.nl

Contactpersoon

5.1.2e

Ons kenmerk

VJ60 / ZD2600082439 / D260560389

Datum uw Brief

25 juni 2026

Datum 3 augustus 2026

Betreft Wijzigingsbesluit evenementenvergunning

Geachte 5.1.2e,

In aanvulling op de aan u verleende evenementenvergunning d.d. 31 juli 2026 met zaaknummer ZD2600082439 sturen wij u hierbij een wijzigingsbesluit dat betrekking heeft op de eindtijden van het evenement, de afgegeven geluidontheffing met bijbehorend figuur en de plattegrond.

Datum en tijdstip van het evenement

Op 4 augustus 2026 van 14:00 uur tot 23:00 uur. Indien de wedstrijd om 23:00 uur nog niet is beëindigd, geldt de eindtijd van de wedstrijd tevens als eindtijd van het evenement, met als uiterlijke eindtijd 24:00 uur.

Op 11 augustus 2026 van 14:00 uur tot 23:00 uur. Indien de wedstrijd om 23:00 uur nog niet is beëindigd, geldt de eindtijd van de wedstrijd tevens als eindtijd van het evenement, met als uiterlijke eindtijd 24:00 uur.

In dit wijzigingsbesluit worden de volgende bijzondere voorschriften opgelegd:

• GELUID

In afwijking van de 'Algemene voorschriften evenementenvergunning - § Geluidsontheffing' wordt u hierbij op grond van Artikel 4:6 lid 2 ontheffing verleend van het bepaalde in Artikel 4:6 lid 1 (verbod geluidhinder), en wel onder de volgende voorwaarden:

1. Via elektronische weg mag TV-geluid en ondersteunende muziek (geen live optredens) ten gehore worden gebracht op:
Dinsdag 4 augustus 2026 van **14:00u** tot 23:00u (28Pt)^{*1}
Dinsdag 11 augustus 2026 van **14:00u** tot 23:00u (28Pt)^{*1}
Op de locatie: Koningstraat te Nijmegen.

^{*1} Indien de wedstrijd om 23:00 uur nog niet is beëindigd, geldt de eindtijd van de wedstrijd tevens als eindtijd van de ontheffing.

2. Systeem- en soundchecks zijn toegestaan op:
Op bovengenoemde eventdagen tussen 13:00-14:00, voor maximaal 30 minuten.
3. Het equivalente geluidsniveau (L_{eq}) ten gevolge van de PA en overige installaties behorende bij het evenement dient, gemeten op enig punt op de beoordelingslijnen (zie figuur), beperkt te blijven tot L_{eq} 80 dB(A) en **90 dB(C)** (L_{eq} over ca. 2 minuten)
4. De opstelling en speelrichting van de maximaal gelijkwaardige PA-stacks moet geschieden conform bijgevoegde figuur.
5. Omwonenden moeten vooraf schriftelijk worden geïnformeerd over dit evenement, de muziek en de begin- en eindtijden.
6. U dient uw geluidmetingen vast te leggen in een logboek. In dit logboek worden per geluidmeting de volgende gegevens vastgelegd:
7. [Datum], [starttijd], [gekozen locatie op basis van de geluidonthefving], [dB(A) of dB(C) meting in L_{eq}], [De afgelezen waarde], [de meetduur].
8. Logging met behulp van een geautomatiseerd systeem is ook toegestaan.
9. Naast uw eigen metingen kan het bevoegd gezag u vragen om op extra momenten geluidmetingen te verrichten waarbij de [datum], [tijdstip/periode], [meetpositie op basis van de ontheffing] kan worden aangeven.
10. Het logboek moet te allen tijde beschikbaar zijn voor het bevoegd gezag.
T.b.v. van handhaving is dit evenement gecategoriseerd als 'klein'.

Kosten

De leges bedragen € 77,17 (wijzigingsbesluit A-B-C evenementen).

U krijgt hiervoor een aparte factuur toegezonden.

Tegen dit besluit kunt u bezwaar maken

Bent u het niet eens met dit besluit? Dan kunt u binnen 6 weken na verzending van deze brief een bezwaarschrift indienen. Stuur het bezwaarschrift naar de burgemeester en het college van burgemeester en wethouders van Nijmegen, Postbus 9105, 6500 HG Nijmegen. Of dien uw bezwaar digitaal in via het webformulier op www.nijmegen.nl.

In het bezwaarschrift zet u:

- Uw naam en adres;
- Een duidelijke omschrijving van het besluit waartegen u bezwaar maakt;
- De reden waarom u bezwaar maakt;
- De datum en uw handtekening,

Een bezwaar heeft geen schorsende werking. Dat betekent dat het besluit blijft gelden zolang uw bezwaarschrift in behandeling is. Als u bezwaar heeft gemaakt kunt u ook een verzoek om een voorlopige voorziening indienen bij de Rechtbank Gelderland, sector bestuursrecht, Postbus 9030, 6800 EM Arnhem. Voor meer inlichtingen verwijs ik u naar de Rechtbank op telefoonnummer: 088-3612000 en naar www.rechtspraak.nl.

Namens de burgemeester en het college van burgemeester en wethouders,


5.1.2e

A large rectangular area of the document is redacted with a solid grey block.

5.1.2e manager bureau Veilige en Zorgzame Stad

Bijlagen:

- Plattegrond d.d. 31 juli 2026
- Figuur geluid

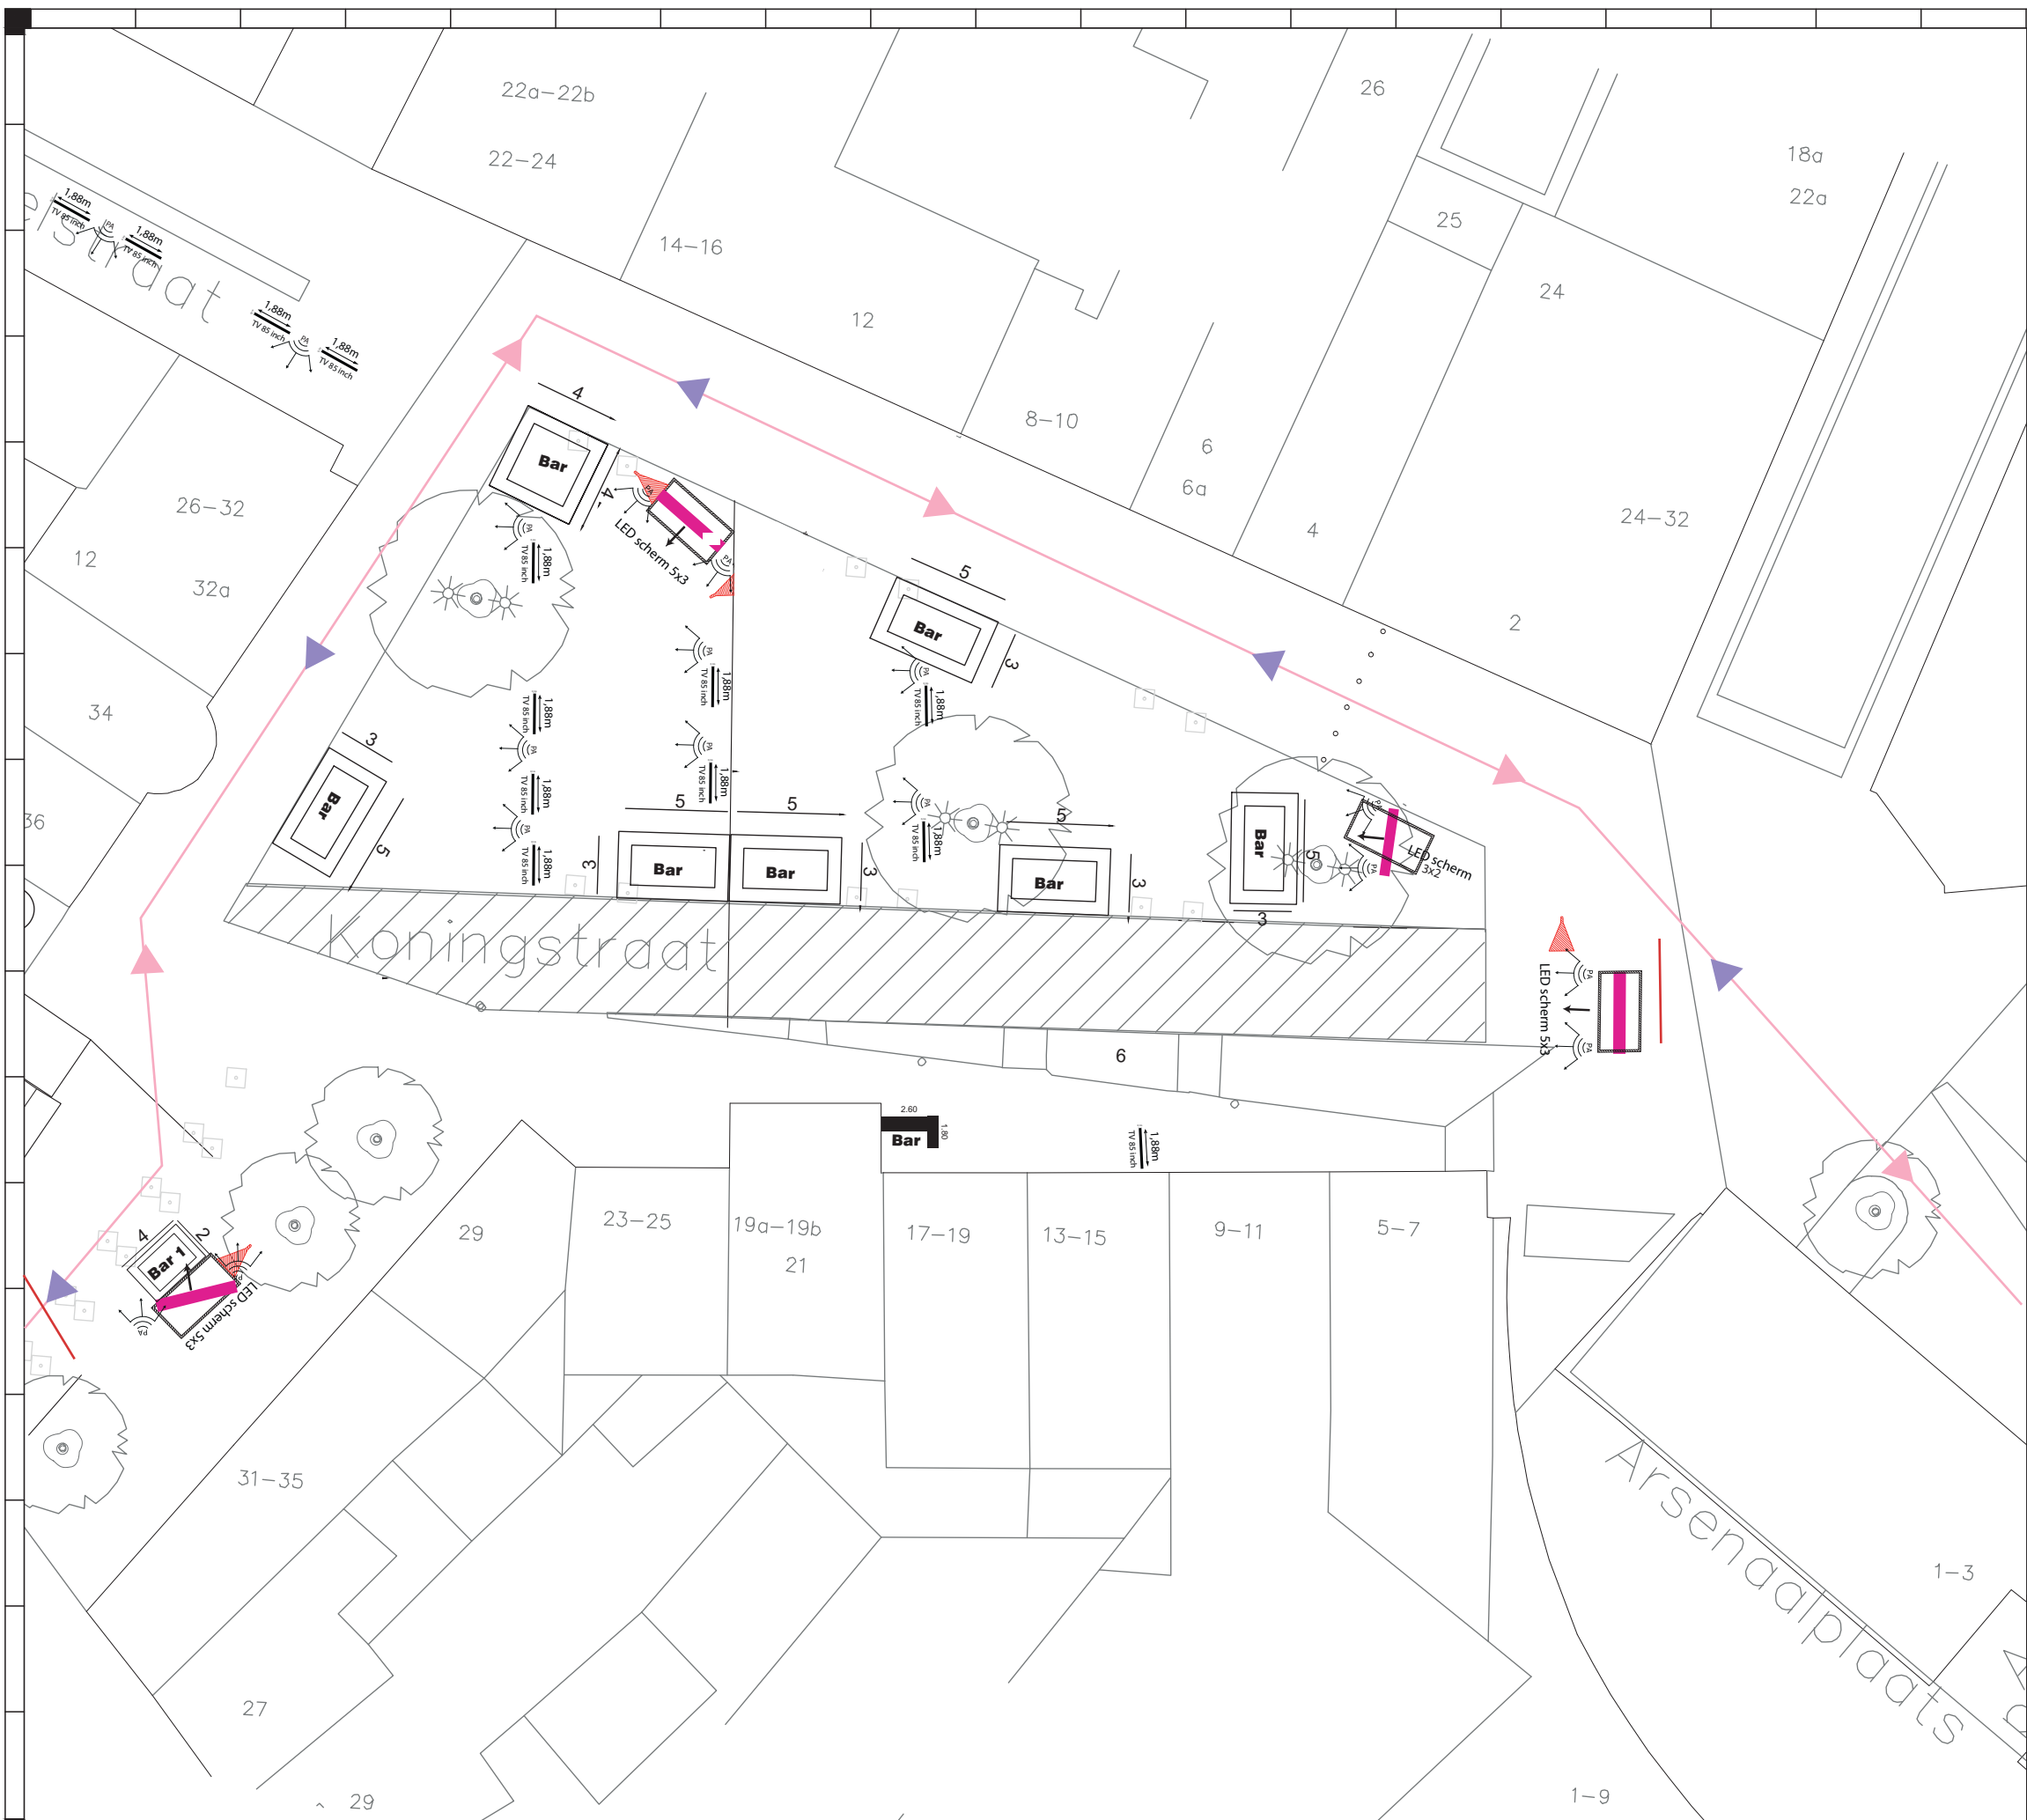


LEGENDA

Wegafzetting show/opbouw/afbouw	
Calamiteitenroute	
LED Scherm 5x3 (15 M2)	
TV	
Ballast	
Overkapping	
Speelrichting geluid	
Straat afgesloten voor verkeer	
Bar	
Licht en geluid tent	

Noordpijl		Schaal liniaal	
-----------	--	----------------	--

	Event: NEC Play-offs	
	Locatie: 5.1.2e	
	Versie: V1	Datum: 25-06-2026
	Schaal: 1:300	Papier formaat: A3

Getekend door: 5.1.2e

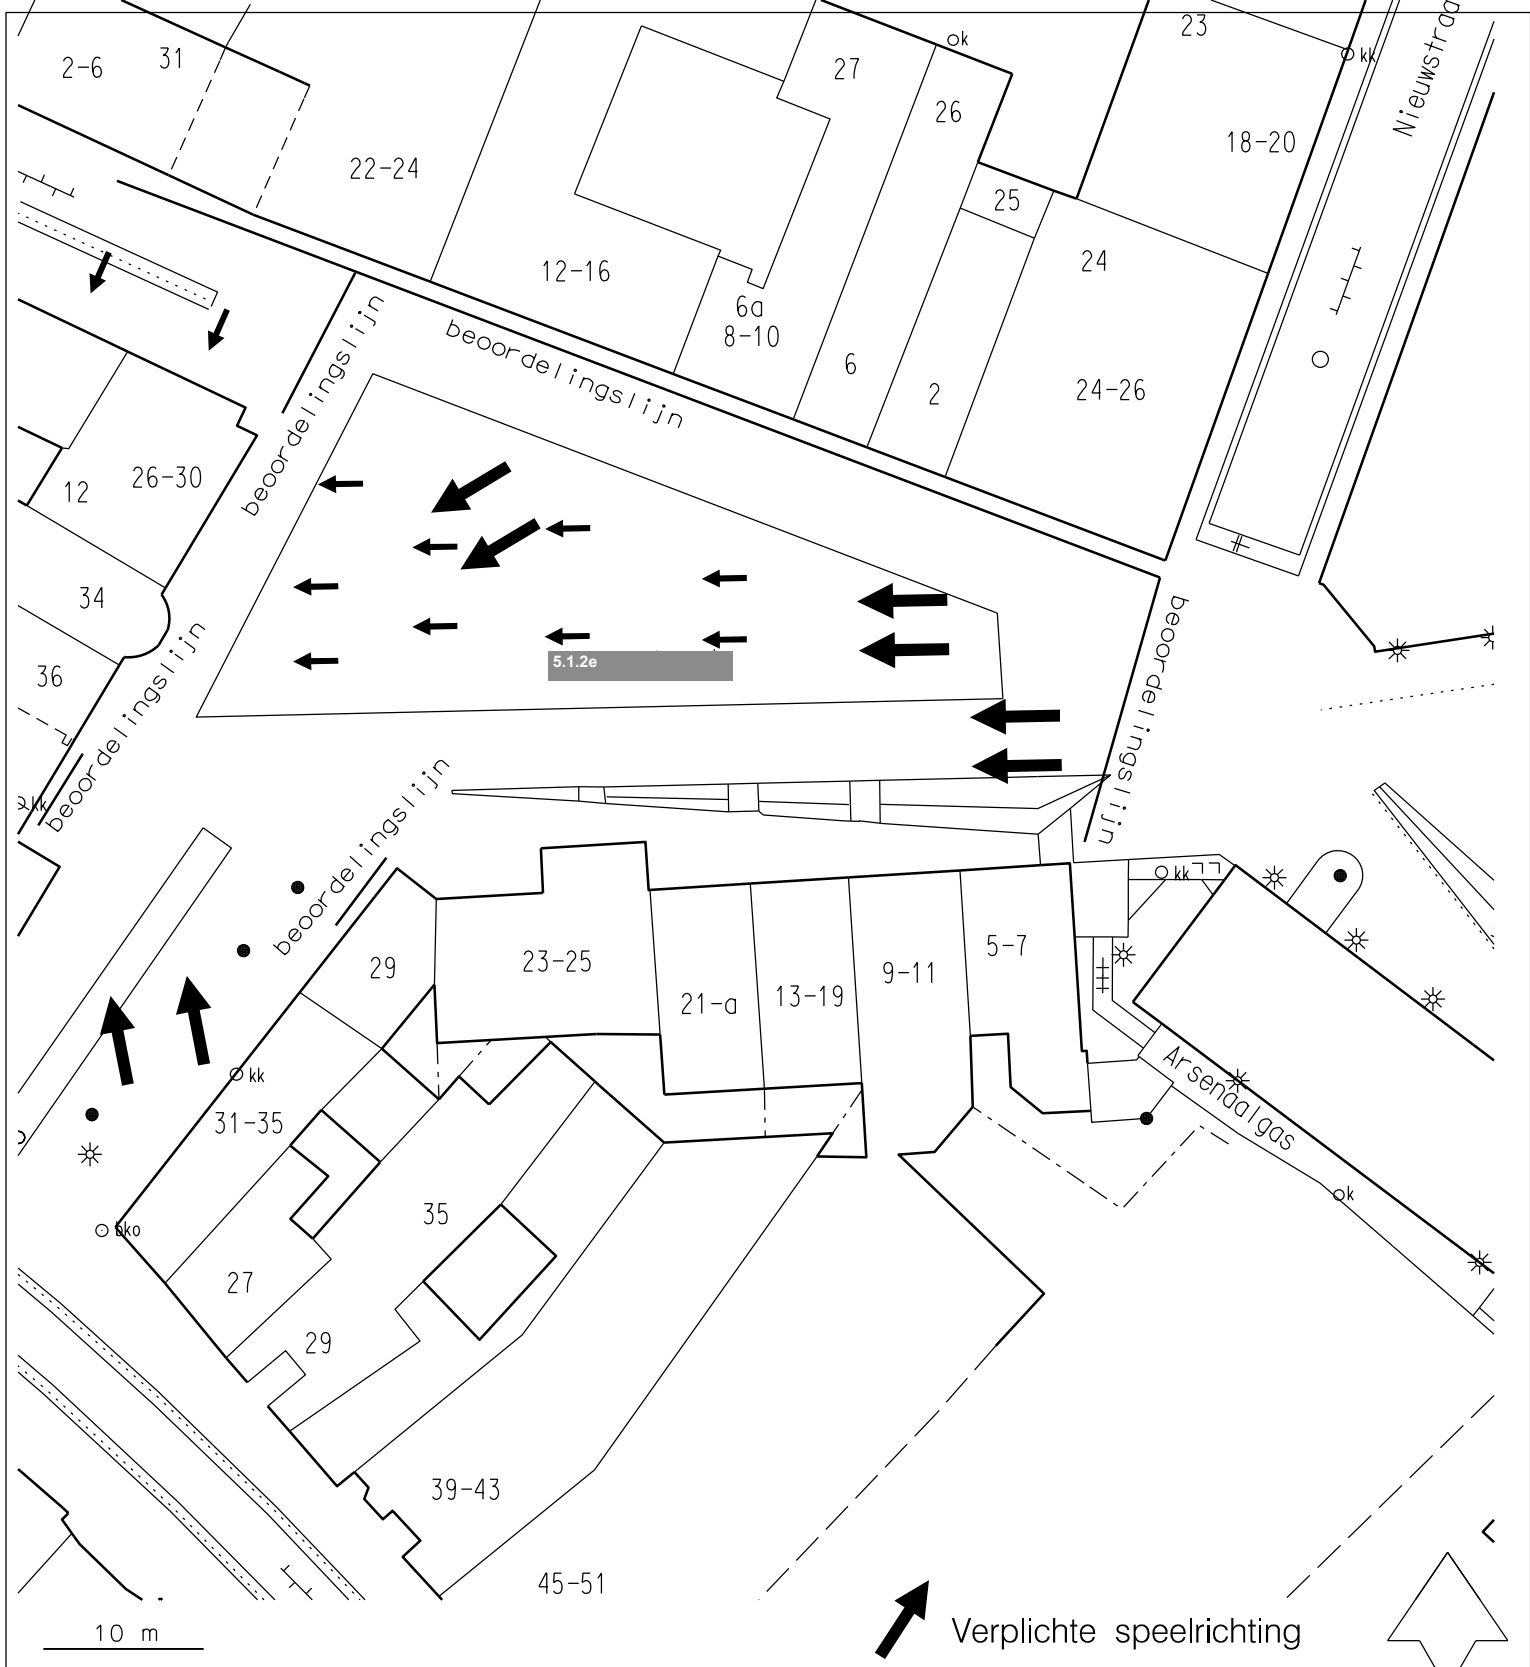

GEMEENTE



Nijmegen

Afdeling Milieu
Bureau geluid en lucht
Postbus 9105, 6500 HG, Nijmegen

Versie: _

Aangemaakt: BO

d.d. 03-08-2026

Gewijzigd:

d.d.

Ontheffing Verbod geluidhinder APV4:6

CL2026 04-08-2026, 11-08-2026

Formaat: _____

Legenda toegepaste uitzonderingsgrondslagen

In dit document zijn gegevens definitief geanonimiseerd op grond van:

Wet	Artikel	Omschrijving	Pagina's
Wet open overheid	Art. 5.1 lid 2 sub e	De eerbiediging van de persoonlijke levenssfeer	1, 3, 4, 5